



ประกาศองค์การบริหารส่วนตำบลด่านช้าง

เรื่อง ประกวดราคาจ้างก่อสร้างโครงการขุดลอกอ่างเก็บน้ำห้วยขี้ตีสี่เสียดใหญ่ หมู่ที่ ๑๓ บ้านโป่งค่าง ตำบล
ด่านช้าง อำเภอด่านช้าง จังหวัดสุพรรณบุรี พร้อมป้ายประชาสัมพันธ์โครงการ รายละเอียดตามที่องค์การบริหาร
ส่วนตำบลด่านช้างกำหนด ด้วยวิธีประกวดราคาอิเล็กทรอนิกส์ (e-bidding)

องค์การบริหารส่วนตำบลด่านช้าง มีความประสงค์จะ ประกวดราคาจ้างก่อสร้างโครงการขุดลอกอ่าง
เก็บน้ำห้วยขี้ตีสี่เสียดใหญ่ หมู่ที่ ๑๓ บ้านโป่งค่าง ตำบลด่านช้าง อำเภอด่านช้าง จังหวัดสุพรรณบุรี พร้อมป้าย
ประชาสัมพันธ์โครงการ รายละเอียดตามที่องค์การบริหารส่วนตำบลด่านช้างกำหนด ด้วยวิธีประกวดราคา
อิเล็กทรอนิกส์ (e-bidding) ราคาากลางของงานก่อสร้างในการประกวดราคาครั้งนี้เป็นเงินทั้งสิ้น ๑,๕๖๒,๐๐๐.๐๐
บาท (หนึ่งล้านห้าแสนหกหมื่นสองพันบาทถ้วน)

ผู้ยื่นข้อเสนอจะต้องมีคุณสมบัติ ดังต่อไปนี้

๑. มีความสามารถตามกฎหมาย
 ๒. ไม่เป็นบุคคลล้มละลาย
 ๓. ไม่อยู่ระหว่างเลิกกิจการ
 ๔. ไม่เป็นบุคคลซึ่งอยู่ระหว่างถูกระงับการยื่นข้อเสนอหรือทำสัญญากับหน่วยงานของรัฐไว้ชั่วคราว
เนื่องจากเป็นผู้ที่ไม่ผ่านเกณฑ์การประเมินผลการปฏิบัติงานของผู้ประกอบการตามระเบียบที่รัฐมนตรีว่าการกระทรวง
การคลังกำหนดตามที่ประกาศเผยแพร่ในระบบเครือข่ายสารสนเทศของกรมบัญชีกลาง
 ๕. ไม่เป็นบุคคลซึ่งถูกระงับชื่อไว้ในบัญชีรายชื่อผู้ทำงานและได้แจ้งเวียนชื่อให้ผู้ทำงานของหน่วยงาน
ของรัฐในระบบเครือข่ายสารสนเทศของกรมบัญชีกลาง ซึ่งรวมถึงนิติบุคคลที่ผู้ทำงานเป็นหุ้นส่วนผู้จัดการ กรรมการผู้
จัดการ ผู้บริหาร ผู้มีอำนาจในการดำเนินงานในกิจการของนิติบุคคลนั้นด้วย
 ๖. มีคุณสมบัติและไม่มีลักษณะต้องห้ามตามที่คณะกรรมการนโยบายการจัดซื้อจัดจ้างและการบริหาร
พัสดุภาครัฐกำหนดในราชกิจจานุเบกษา
 ๗. เป็นนิติบุคคลผู้มีอาชีพรับจ้างงานที่ประกวดราคาอิเล็กทรอนิกส์ดังกล่าว
 ๘. ไม่เป็นผู้มีผลประโยชน์ร่วมกันกับผู้ยื่นข้อเสนอรายอื่นที่เข้ายื่นข้อเสนอให้แก่องค์การบริหาร
ส่วนตำบลด่านช้าง ณ วันประกาศประกวดราคาอิเล็กทรอนิกส์ หรือไม่เป็นผู้กระทำการอันเป็นการขัดขวางการแข่งขัน
ราคาอย่างเป็นธรรม ในการประกวดราคาอิเล็กทรอนิกส์ครั้งนี้
 ๙. ไม่เป็นผู้ได้รับเอกสิทธิ์หรือความคุ้มกัน ซึ่งอาจปฏิเสธไม่ยอมขึ้นศาลไทย เว้นแต่รัฐบาลของผู้ยื่นข้อ
เสนอได้มีคำสั่งให้สละเอกสิทธิ์และความคุ้มกันเช่นนั้น
 ๑๐. ผู้ยื่นข้อเสนอต้องมีผลงานก่อสร้างประเภทเดียวกันกับงานที่ประกวดราคาจ้างก่อสร้างในวงเงินไม่
น้อยกว่า ๗๘๑,๐๐๐.๐๐ บาท (เจ็ดแสนแปดหมื่นหนึ่งพันบาทถ้วน) และเป็นผลงานที่เป็นคู่สัญญาโดยตรงกับหน่วย
งานของรัฐ หรือหน่วยงานเอกชนที่องค์การบริหารส่วนตำบลด่านช้างเชื่อถือ
- ผู้ยื่นข้อเสนอที่เสนอราคาในรูปแบบของ "กิจการร่วมค้า" ต้องมีคุณสมบัติดังนี้
- (๑) กรณีที่กิจการร่วมค้าได้จดทะเบียนเป็นนิติบุคคลใหม่ กิจการร่วมค้าจะต้องมีคุณสมบัติครบถ้วน
ตามเงื่อนไขที่กำหนดไว้ในเอกสารประกวดราคา และการเสนอราคาให้เสนอราคาในนาม "กิจการร่วมค้า" ส่วน
คุณสมบัติด้านผลงานก่อสร้าง กิจการร่วมค้าดังกล่าวสามารถนำผลงานก่อสร้างของผู้เข้าร่วมค้ามาใช้แสดงเป็นผลงาน
ก่อสร้างของกิจการร่วมค้าที่เข้าประกวดราคาได้

(๒) กรณีที่กิจการร่วมค้าไม่ได้จดทะเบียนเป็นนิติบุคคลใหม่ นิติบุคคลแต่ละนิติบุคคลที่เข้าร่วมค้าทุกรายจะต้องมีคุณสมบัติครบถ้วนตามเงื่อนไขที่กำหนดไว้ในเอกสารประกวดราคา เว้นแต่ในกรณีที่กิจการร่วมค้าได้มีข้อตกลงระหว่างผู้เข้าร่วมค้าเป็นลายลักษณ์อักษรกำหนดให้ผู้เข้าร่วมค้ารายใดรายหนึ่งเป็นผู้รับผิดชอบหลักในการเข้าเสนอราคากับหน่วยงานของรัฐ และแสดงหลักฐานดังกล่าวมาพร้อมการยื่นข้อเสนอประกวดราคาทางระบบจัดซื้อจัดจ้างภาครัฐด้วยอิเล็กทรอนิกส์ กิจการร่วมค้านั้นสามารถใช้ผลงานก่อสร้างของผู้เข้าร่วมค้าหลักรายเดียวเป็นผลงานก่อสร้างของกิจการร่วมค้าที่ยื่นข้อเสนอได้

ทั้งนี้ "กิจการร่วมค้าที่จดทะเบียนเป็นนิติบุคคลใหม่" หมายความว่า กิจการร่วมค้าที่จดทะเบียนเป็นนิติบุคคลต่อกรมพัฒนาธุรกิจการค้า กระทรวงพาณิชย์

๑๑. ผู้ยื่นข้อเสนอต้องลงทะเบียนในระบบจัดซื้อจัดจ้างภาครัฐด้วยอิเล็กทรอนิกส์ (Electronic Government Procurement : e - GP) ของกรมบัญชีกลาง

๑๒. ผู้ยื่นข้อเสนอซึ่งได้รับคัดเลือกเป็นคู่สัญญาต้องลงทะเบียนในระบบจัดซื้อจัดจ้างภาครัฐด้วยอิเล็กทรอนิกส์ (Electronic Government Procurement : e - GP) ของกรมบัญชีกลาง ตามที่คณะกรรมการ ป.ป.ช. กำหนด

๑๓. ผู้ยื่นข้อเสนอต้องไม่อยู่ในฐานะเป็นผู้ไม่แสดงบัญชีรายรับรายจ่ายหรือแสดงบัญชีรายรับรายจ่ายไม่ถูกต้องครบถ้วนในสาระสำคัญ ตามที่คณะกรรมการ ป.ป.ช. กำหนด

๑๔. ผู้ยื่นข้อเสนอซึ่งได้รับคัดเลือกเป็นคู่สัญญาต้องรับและจ่ายเงินผ่านบัญชีธนาคาร เว้นแต่การจ่ายเงินแต่ละครั้งซึ่งมีมูลค่าไม่เกินสามหมื่นบาทคู่สัญญาอาจจ่ายเป็นเงินสดก็ได้ ตามที่คณะกรรมการ ป.ป.ช. กำหนด

ผู้ยื่นข้อเสนอต้องยื่นข้อเสนอและเสนอราคาทางระบบจัดซื้อจัดจ้างภาครัฐด้วยอิเล็กทรอนิกส์ ในวันที่ ๑๗ กันยายน ๒๕๖๑ ระหว่างเวลา ๐๘.๓๐ น. ถึง ๑๖.๓๐ น.

ผู้สนใจสามารถขอซื้อเอกสารประกวดราคาด้วยอิเล็กทรอนิกส์ ในราคาชุดละ ๕๐๐.๐๐ บาท ผ่านทางระบบจัดซื้อจัดจ้างภาครัฐด้วยอิเล็กทรอนิกส์และชำระเงินผ่านทางธนาคาร ตั้งแต่วันที่ ๖ กันยายน ๒๕๖๑ ถึงวันที่ ๑๔ กันยายน ๒๕๖๑ โดยดาวน์โหลดเอกสารผ่านทางระบบจัดซื้อจัดจ้างภาครัฐด้วยอิเล็กทรอนิกส์ ได้ภายหลังจากชำระเงินเป็นที่เรียบร้อยแล้วจนถึงก่อนวันเสนอราคา

ผู้สนใจสามารถดูรายละเอียดได้ที่เว็บไซต์ www.danchangspb.go.th หรือ www.gprocurement.go.th หรือสอบถามทางโทรศัพท์หมายเลข ๐๓๕-๔๔๐๕๗๓ ในวันและเวลาราชการ

ประกาศ ณ วันที่ ๖ กันยายน พ.ศ. ๒๕๖๑

(นายณรงค์ เกษประทุม)

นายกองค์การบริหารส่วนตำบลด่านช้าง

หมายเหตุ ผู้ประกอบการสามารถจัดเตรียมเอกสารประกอบการเสนอราคา (เอกสารส่วนที่ ๑ และเอกสารส่วนที่ ๒) ในระบบ e-GP ได้ตั้งแต่วันที่ซื้อเอกสารจนถึงวันเสนอราคา

สรุปผลประมาณราคาก่อสร้าง

แบบ ปร.5

ส่วนราชการ กองช่าง องค์การบริหารส่วนตำบลด่านช้าง

โครงการ ขุดลอกอ่างเก็บน้ำห้วยชาติเสียดใหญ่ หมู่ที่ 13

ปริมาณงาน 37,905 ลูกบาศก์เมตร

สถานที่ก่อสร้าง บ้านโป่งค่าง หมู่ที่ 13 ตำบลด่านช้าง อำเภอด่านช้าง จังหวัดสุพรรณบุรี

หน่วยงานออกแบบแปลนและรายการ องค์การบริหารส่วนตำบลด่านช้าง

ประมาณราคามาแบบ ปร.4 จำนวน 1 แผ่น

ประมาณราคาเมื่อ 21 สิงหาคม 2561

ลำดับที่	รายการ	รวม ราคาค่าต้นทุน (บาท)	Factor F	รวม ค่าก่อสร้าง (บาท)	หมายเหตุ
1	ประเภทงานก่อสร้างชลประทาน	1,168,041.00	1.3375	1,562,254.84	
2	ประเภทงานสะพานและท่อเหลี่ยม	-	-	-	
3	ป้ายประชาสัมพันธ์โครงการจำนวน 1 ป้าย			-	
สรุป	รวมเป็นเงินทั้งสิ้น			1,562,254.84	
	คิดเป็นเงินประมาณ			1,562,254.84	
ตัวอักษร	(หนึ่งล้านห้าแสนหกหมื่นสองพันสองร้อยห้าสิบบาทแปดสิบสี่สตางค์)				

ลงชื่อ.....ป.ป.อ......ผู้ประมาณราคา

(นายปวกป้อ จันทร์สุวรรณ)

นายช่างโยธาชำนาญงาน/ร.ก.ผอ.กองช่าง

ลงชื่อ.....ก.ก.ส......ประธานกรรมการ

(นายชูยศ กุลสุวรรณ)

รองปลัดองค์การบริหารส่วนตำบลด่านช้าง

ลงชื่อ.....ป.ป.อ......กรรมการ

(นายปวกป้อ จันทร์สุวรรณ)

นายช่างโยธาชำนาญงาน/ร.ก.ผอ.กองช่าง

ลงชื่อ.....ก.ก.ส......กรรมการ

(นางสาวสุคนธ์ทิพย์ อินทร)

คนงานทั่วไป

ประมาณราคาเมื่อวันที่ 21 สิงหาคม 2561

คนงานทั่วไป

ใบประมาณราคา

องค์การบริหารส่วนตำบลท่านช้าง อำเภอท่านช้าง จังหวัดสุพรรณบุรี

โครงการ ขุดลอกอ่างเก็บน้ำห้วยชาติเสียดใหญ่ หมู่ที่ 13

ปริมาณงาน 37,905 ลูกบาศก์เมตร

สถานที่ก่อสร้าง บ้านโป่งค้าง ตำบลท่านช้าง อำเภอด่านช้าง จังหวัดสุพรรณบุรี

ประมาณราคาเมื่อ 21 สิงหาคม 2561

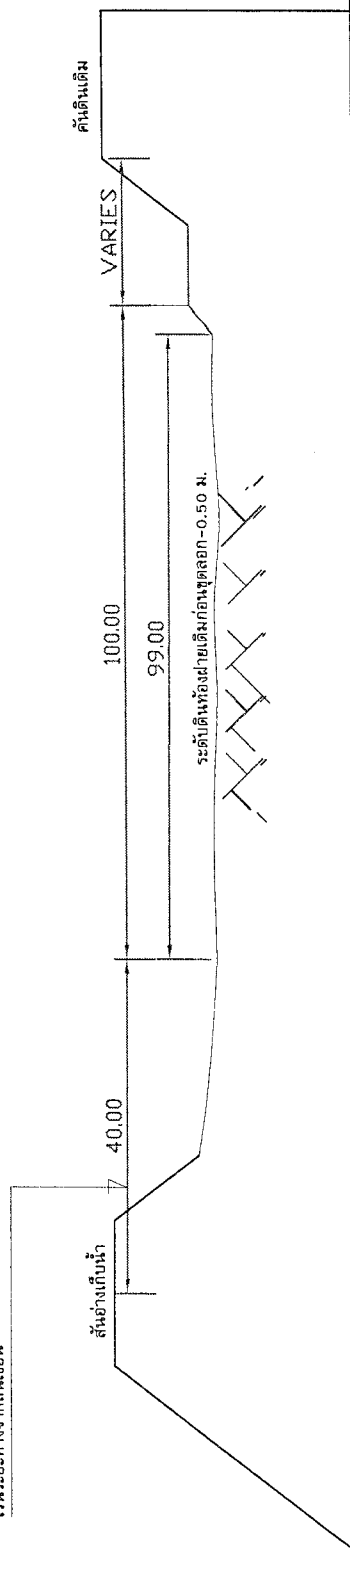
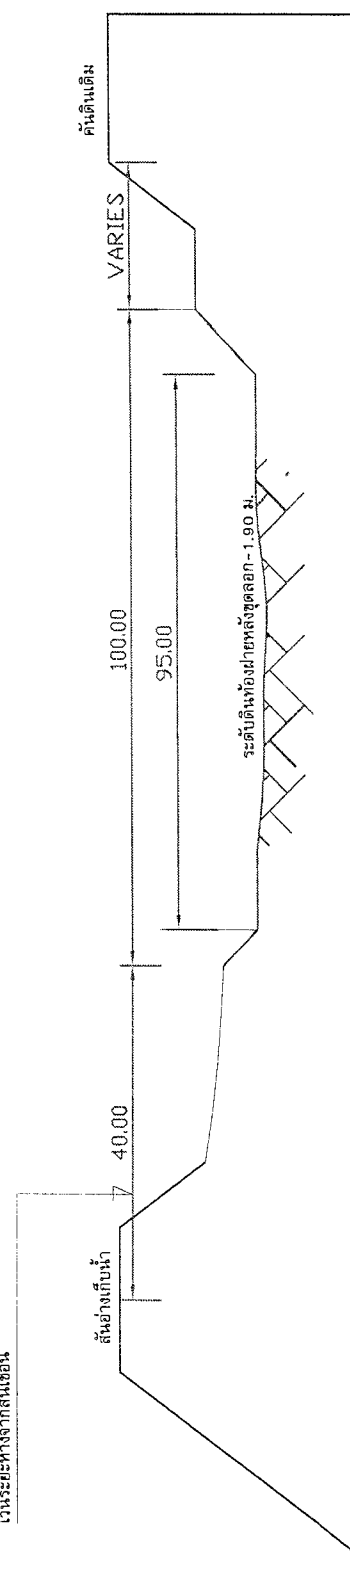
ที่	รายการ	จำนวน	หน่วย	ราคาวัสดุ	ค่าแรงงาน	ค่าวัสดุ+ค่าแรง	ราคารวม	หมายเหตุ
1	งานดินช่วยเครื่องจักร	37,905.00	ลบ.ม.	-	18.20	18.20	689,871.00	
2	งานปรับแก้ดินช่วยเครื่องจักร (พร้อมขนย้ายด้วยเครื่องจักร)	29,000.00	ลบ.ม.	-	16.38	16.38	475,020.00	
3	สูบน้ำระหว่างดำเนินการ	4,500.00	ลบ.ม.	-	0.70	0.70	3,150.00	
	รวมค่าวัสดุและค่าแรง						1,168,041.00	

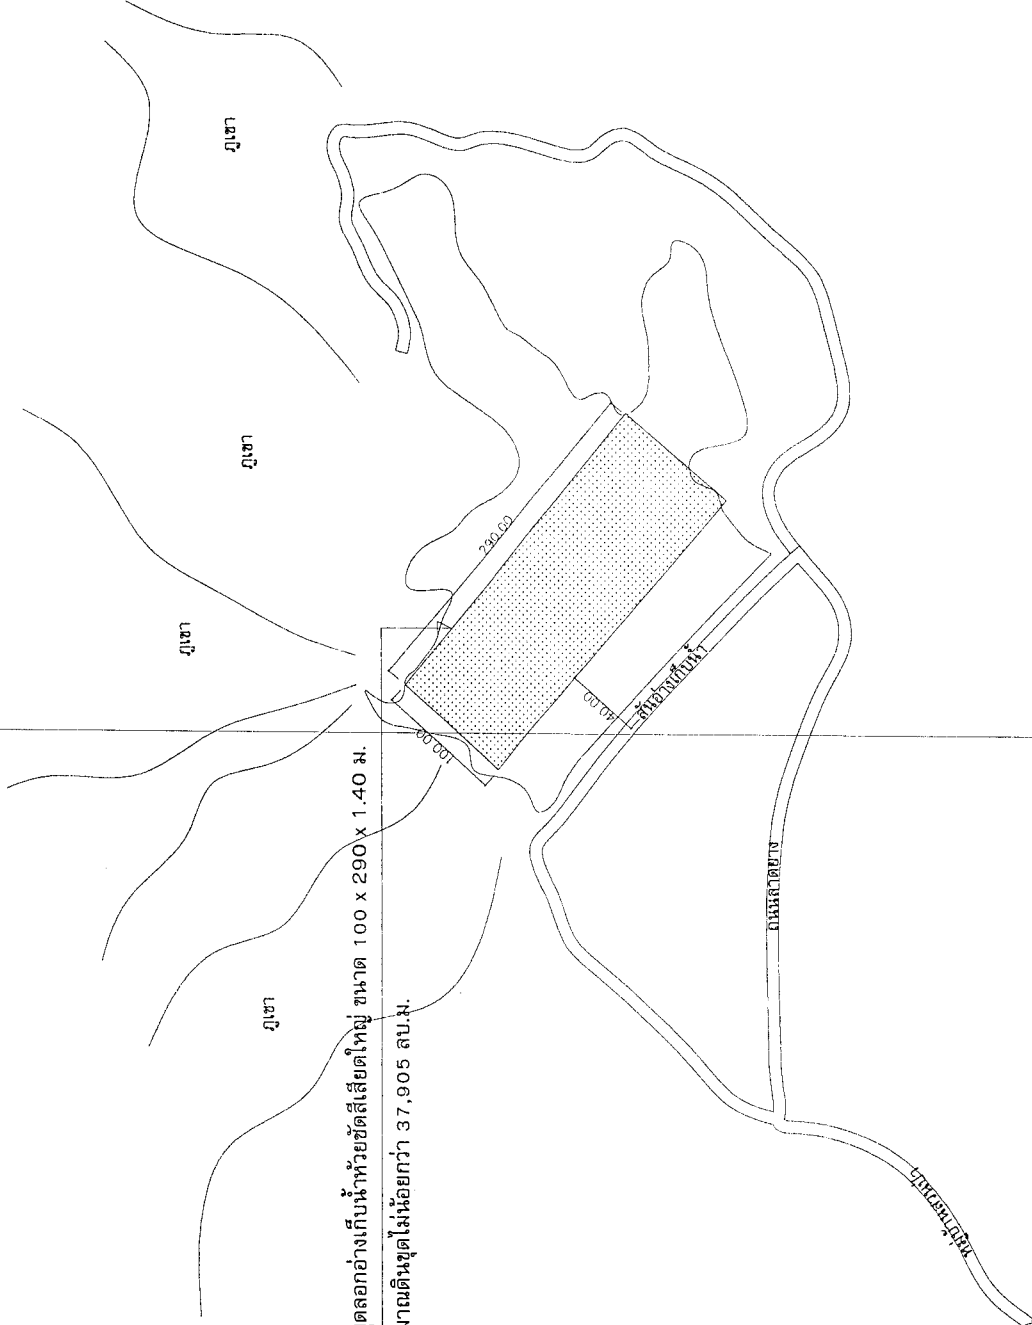
ลงชื่อ.....^{๒๖}ผู้ประมาณราคา

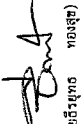
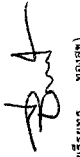
(นายปกป้อง จันทร์สุวรรณ)

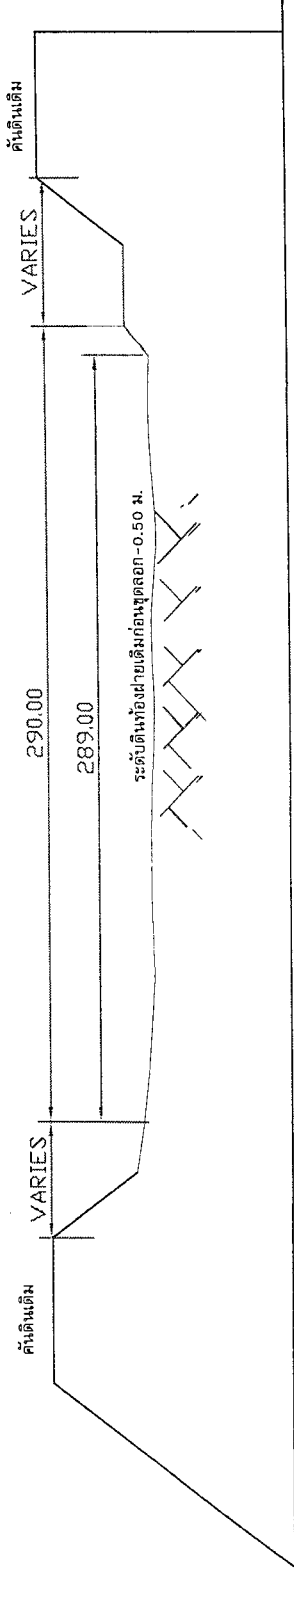
นายช่างโยธาชำนาญงาน รักษาการแทน

ผู้อำนวยการกองช่าง

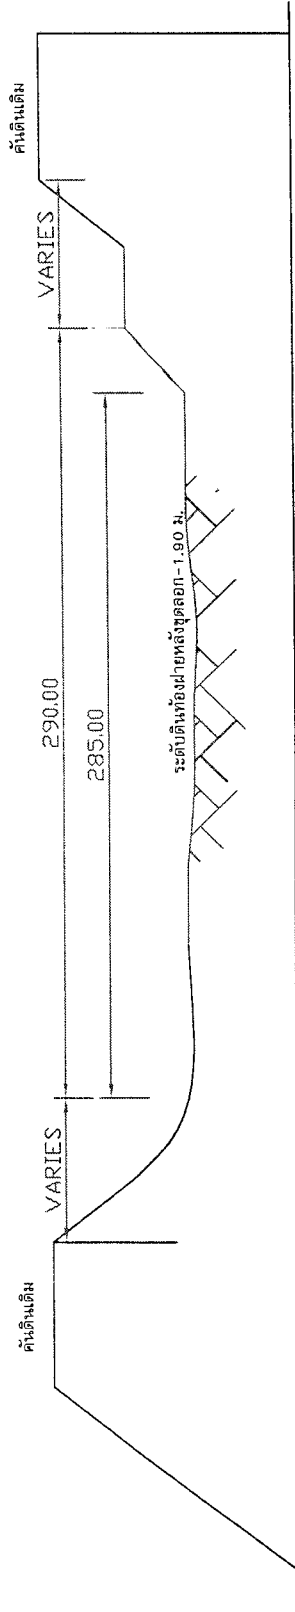
 องค์การบริหารส่วนตำบลด่านช้าง	แบบ โครงการขุดลอกอ่างเก็บน้ำห้วยดี่สีชัยใหญ่ สำรวจ (นายธีรยุทธ ทองสุข) ผู้ช่วยนายช่างโยธา เขียนแบบ (นายธีรยุทธ ทองสุข) ผู้ช่วยนายช่างโยธา ตรวจ (นายอภิรักษ์ จันทร์สุวรรณ์) นายช่างโยธาชำนาญงาน/รักษาการนายช่างกองช่าง ผ่าน (นายชูชาติ กุลสุวรรณ์) รองปลัดองค์การบริหารส่วนตำบลด่านช้าง เห็นชอบ (นายสมันท์พัฒน์ จันทะหงษ์พิริ) ปลัดองค์การบริหารส่วนตำบลด่านช้าง อนุมัติ (นายณรงค์ เกษประทุม) นายกองค์การบริหารส่วนตำบลด่านช้าง แบบแสดง รูปตัด มาตราส่วน วัน/เดือน/ปี แบบเลขที่ จำนวนแผ่น แผ่นที่
เว้นระยะห่างจากสันเขื่อน 	รูปตัดกว้าง ก่อนดำเนินการ  รูปตัดกว้าง หลังดำเนินการ 1. โครงการขุดลอกอ่างเก็บน้ำจัดสีชัย หมู่ 13 บ้านโป่งค่าง ตำบลด่านช้าง อำเภอด่านช้าง จังหวัดสุพรรณบุรี สภาพเดิม ปากอ่างกว้าง 100.00 ม. ยาว 290.00 ม. ท้องอ่างกว้างเฉลี่ย 99.00 ม. ยาว 289.00 ม. ลึกเฉลี่ย 0.50 ม. ขุดลอกใหม่ ปากอ่างกว้าง 100.00 ม. ยาว 290.00 ม. ท้องอ่างกว้างเฉลี่ย 85.00 ม. ยาว 285.00 ม. ลึกเฉลี่ย 1.90 ม. หรือมีปริมาณขุดพบไม่บ่อยกว่า 37,905 ลบ.ม.

 องค์การบริหารส่วนตำบลด่านช้าง	  โครงการขุดลอกอ่างเก็บน้ำห้วยซัดสี่เสียดใหญ่ ขนาด 100 x 290 x 1.40 ม. หรือมีปริมาณดินขุดได้น้อยกว่า 37,905 ลบ.ม.	
แบบ	โครงการขุดลอกอ่างเก็บน้ำห้วยซัดสี่เสียดใหญ่	
สำรวจ	(นายธีรยุทธ ทองสุข) ผู้ช่วยนายช่างโยธา	
เขียนแบบ	(นายธีรยุทธ ทองสุข) ผู้ช่วยนายช่างโยธา	
ตรวจ	(นายอภิเดช จันทะสุวรรณ) นายก อบจ.สุพรรณบุรี/รักษาการแทนนายก อบจ.สุพรรณบุรี	
ผ่าน	(นายประจักษ์ กุลสุวรรณ) รองปลัดองค์การบริหารส่วนตำบลด่านช้าง	
เห็นชอบ	(นายประจักษ์ กุลสุวรรณ) ปลัดองค์การบริหารส่วนตำบลด่านช้าง	
อนุมัติ	(นายประจักษ์ กุลสุวรรณ) นายก อบจ.สุพรรณบุรี/รักษาการแทนนายก อบจ.สุพรรณบุรี	
แบบแปลน	แผนที่แสดงโครงการขุดลอกอ่างเก็บน้ำห้วยซัดสี่เสียดใหญ่ หมู่ 13 บ้านโป่งค่าง	
มาตราส่วน	1 : 1000	
วันที่	13/10/2560	

	
องค์การบริหารส่วนตำบลด่านช้าง	
แบบ	
โครงการขุดลอกอ่างเก็บน้ำห้วยอ้อสี่สิบใหญ่	
สำรวจ	 (นายธีรยุทธ ทองสุข) ผู้ช่วยนายช่างโยธา
เขียนแบบ	 (นายธีรยุทธ ทองสุข) ผู้ช่วยนายช่างโยธา
ตรวจ	 (นายอภิเดช จันทะสุวรรณ) นายช่างโยธานายช่าง/รักษาราชการแทนกองช่าง
ผ่าน	 (นายเชษฐ กุลสุวรรณ) รองปลัดองค์การบริหารส่วนตำบลด่านช้าง
เห็นชอบ	 (นายฉันทวัฒน์ ปิ่นหมื่นพิตร) ปลัดองค์การบริหารส่วนตำบลด่านช้าง
อนุมัติ	 (นายณรงค์ เกษประทุม) นายองค์การบริหารส่วนตำบลด่านช้าง
แบบแสดง	
รูปตัด	
มาตราส่วน	
วัน/เดือน/ปี	
แบบเลขที่	/
จำนวนแผ่น	แผ่นที่



รูปตัดตามยาว ก่อนดำเนินการ



รูปตัดตามยาว หลังดำเนินการ

- โครงการขุดลอกอ่างเก็บน้ำห้วยอ้อสี่สิบใหญ่ 13
 บ้านโป่งคาง ตำบลด่านช้าง อำเภอด่านช้าง
 จังหวัดสุพรรณบุรี
 สภาพเดิม ปากอ่างกว้าง 290.00 ม.
 ยาว 290.00 ม. ห้องอ่างกว้างเฉลี่ย 99.00 ม.
 ยาว 289.00 ม. ลึกเฉลี่ย 0.50 ม.
 ขุดลอกใหม่ ปากอ่างกว้าง 100.00 ม.
 ยาว 290.00 ม. ห้องอ่างกว้างเฉลี่ย 85.00 ม.
 ยาว 285.00 ม. ลึกเฉลี่ย 1.90 ม.
 หรือมีปริมาณที่ดินขุดไม่น้อยกว่า 37,905 ลบ.ม.


 ๒๕๕๙